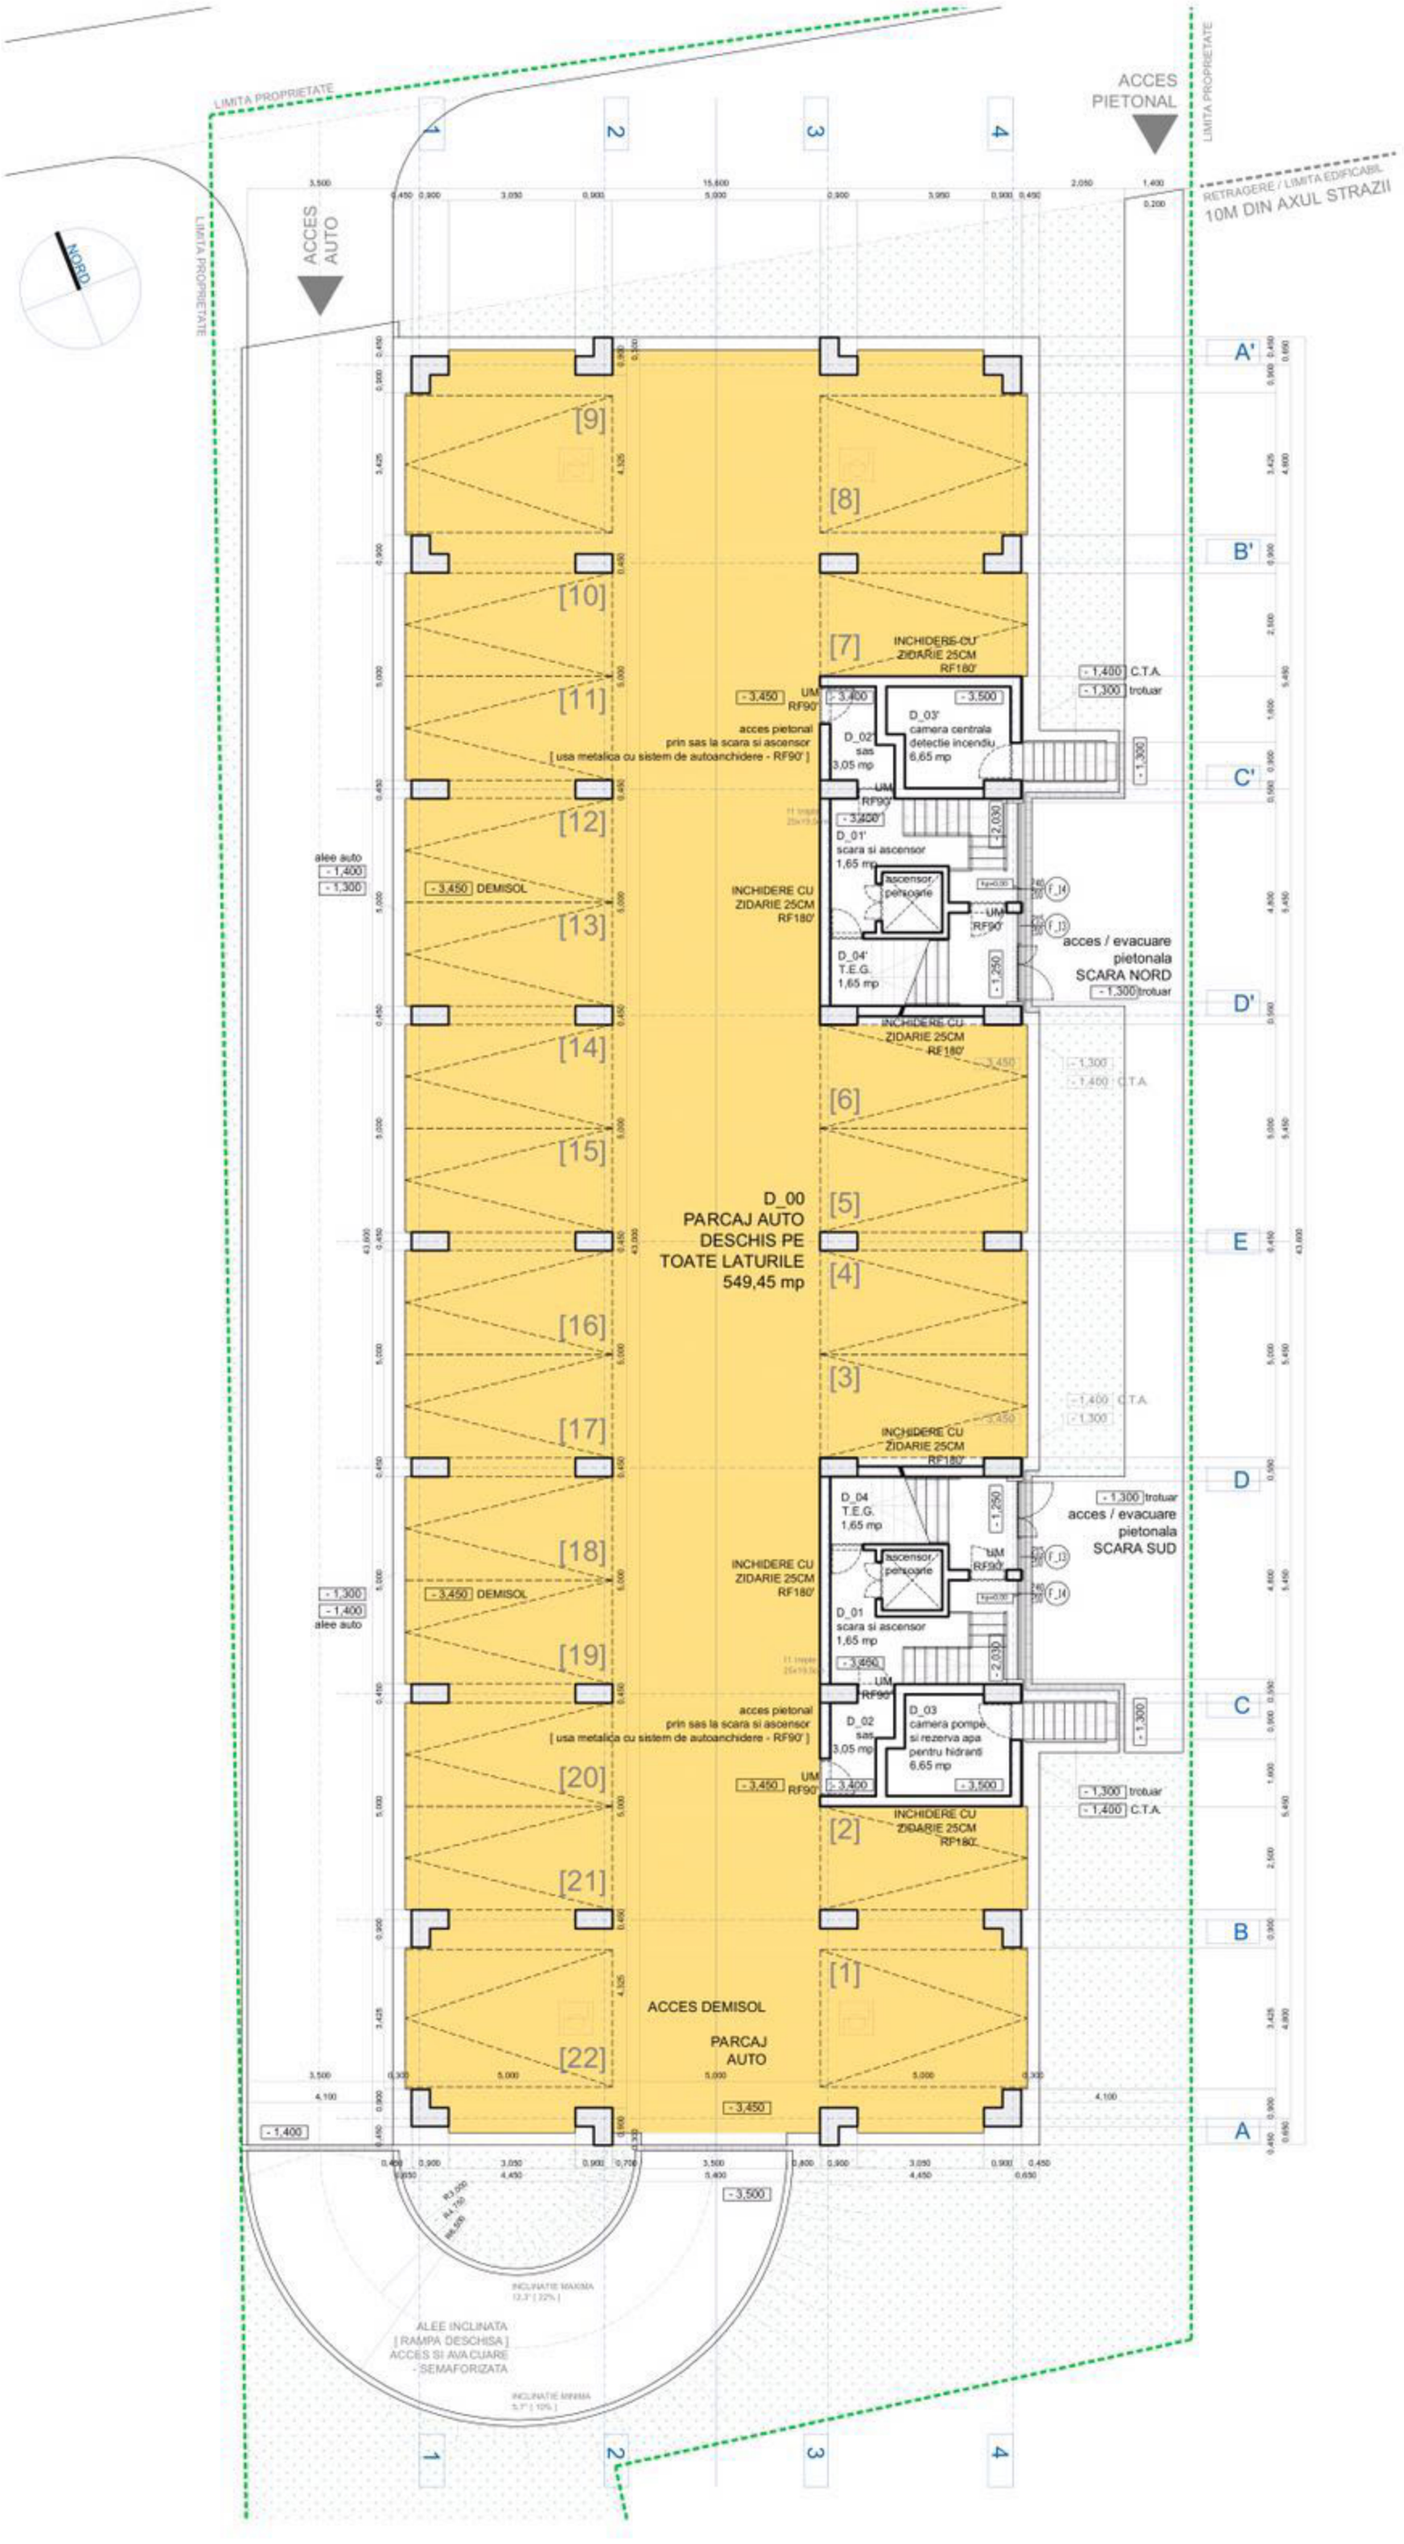

LIMITA PROPRIETATE
ACCES PIETONAL
ACCES AUTO
RETRAGERE / LIMITA EDIFICABIL
10M DIN AXUL STRAZII
NORD
D_00
PARCAJ AUTO
DESCHIS PE
TOATE LATURILE
549,45 mp
INCHIDERE CU ZIDARIE 25CM RF180'
acces pietonal
prin sas la scara si ascensor
[usa metalica cu sistem de autoanchidere - RF90']
D_02' sas 3,05 mp
D_03' camera centrala detectie incendiu 6,65 mp
D_01' scara si ascensor 1,65 mp
D_04' T.E.G. 1,65 mp
ascensor persoane
acces / evacuare pietonala SCARA NORD
acces / evacuare pietonala SCARA SUD
D_03 camera pompe si rezerva apa pentru hidranti 6,65 mp
DEMISOL
alee auto
ACCES DEMISOL
PARCAJ AUTO
ALEE INCLINATA
[RAMPA DESCHISA]
ACCES SI AVACUARE
- SEMAFORIZATA